

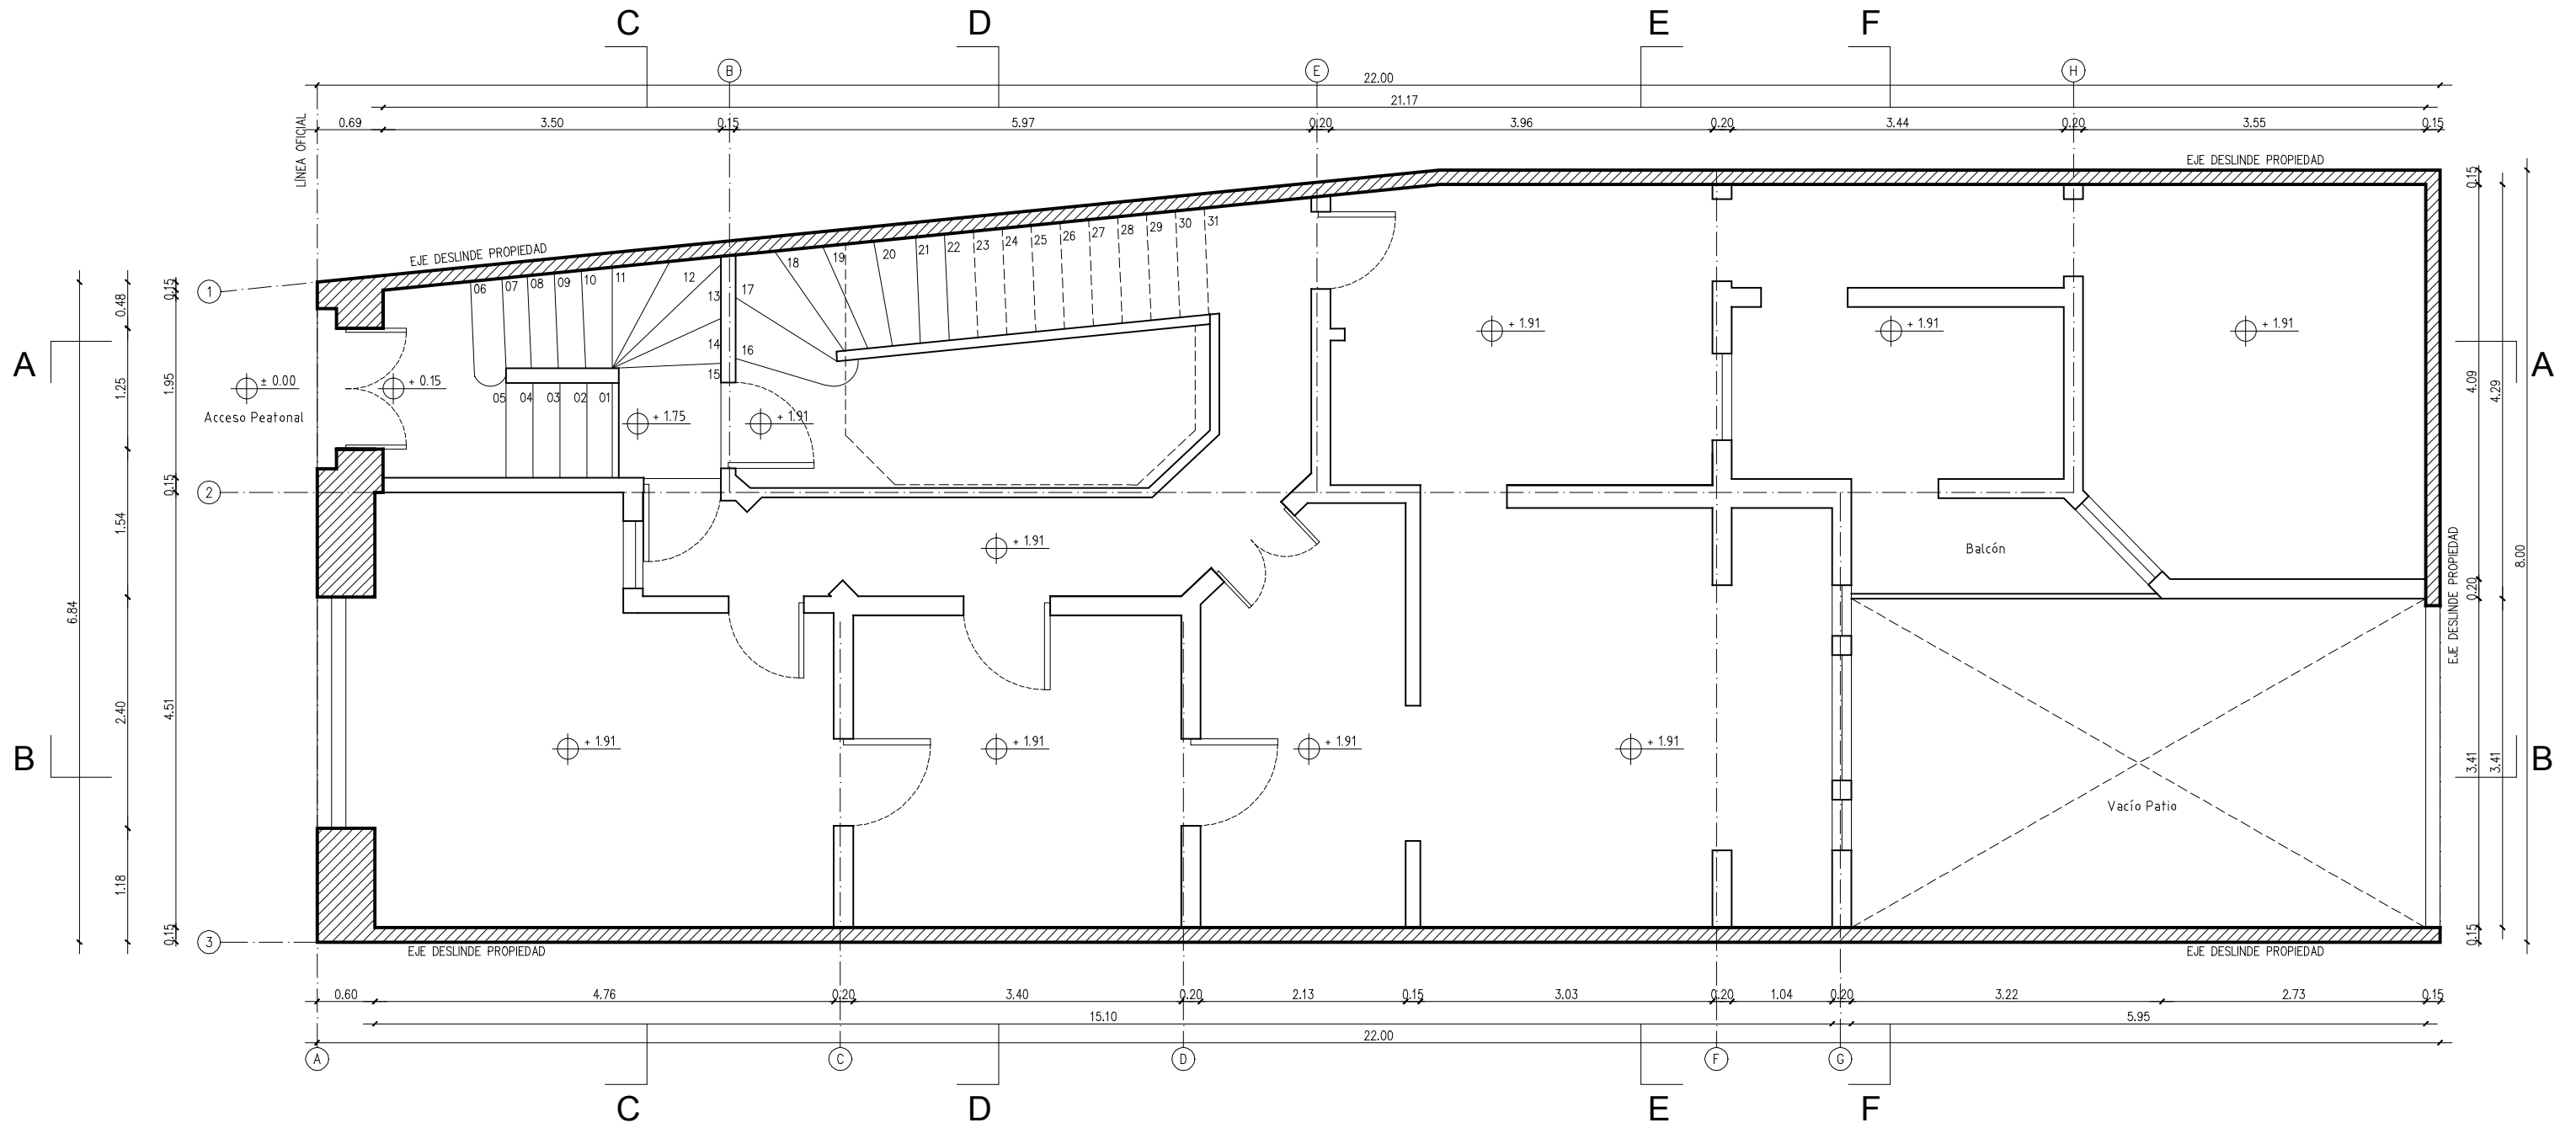


PLANTA SEMISOTANO - EXISTENTE
S/ ESCALA


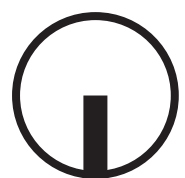


PLANTA PRIMER PISO - EXISTENTE
S/ ESCALA

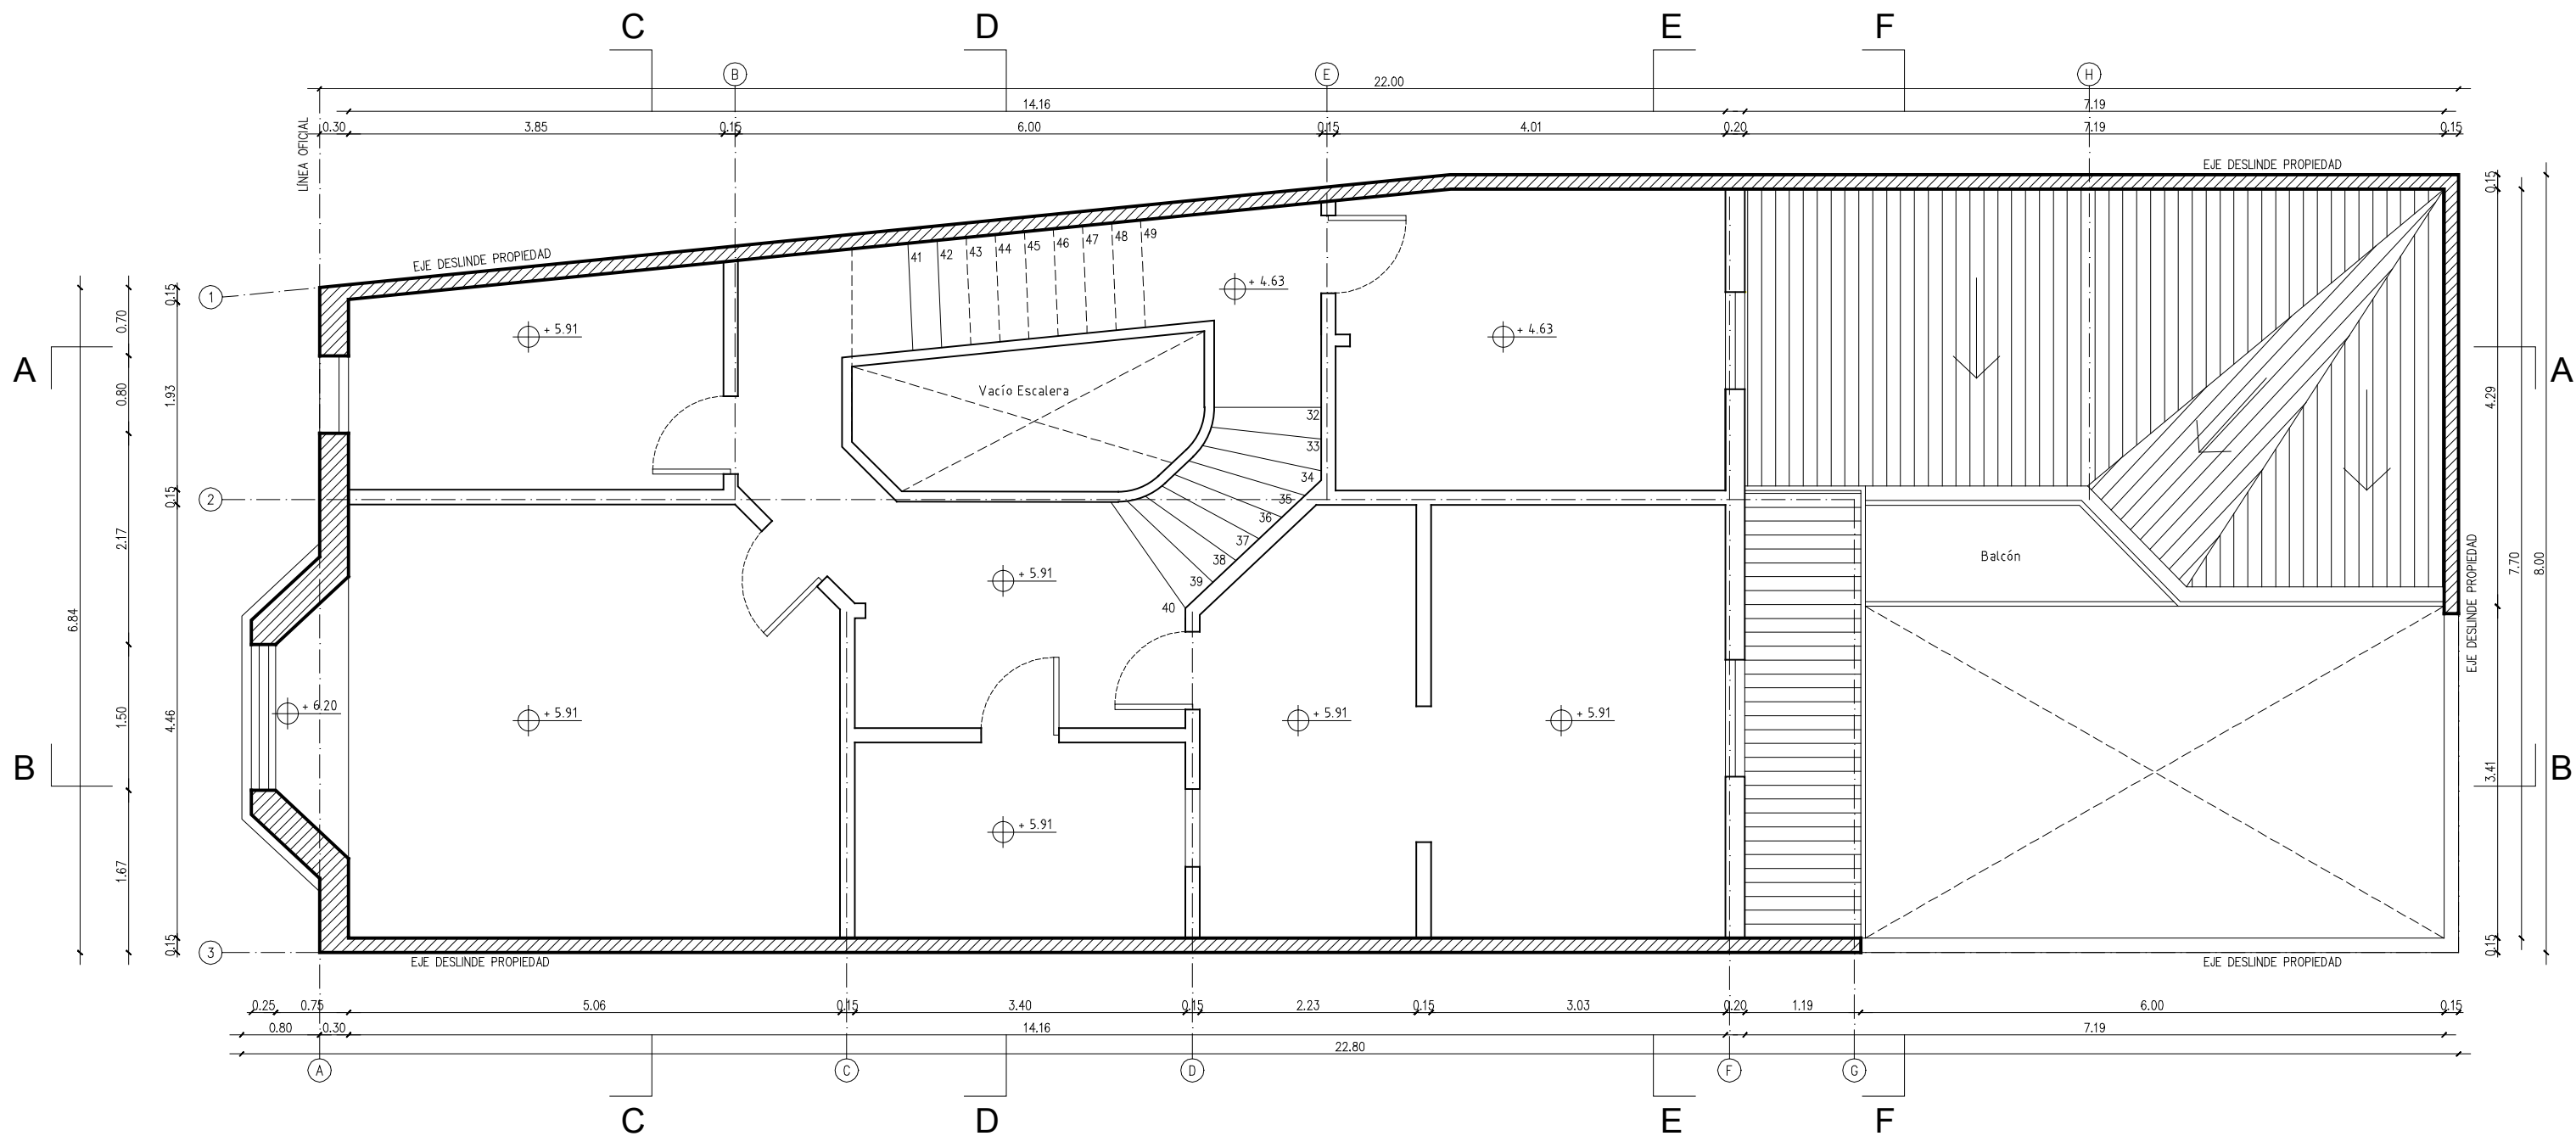

PLANTA SEGUNDO PISO - EXISTENTE

DEMO
S ESCALA

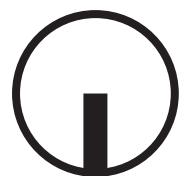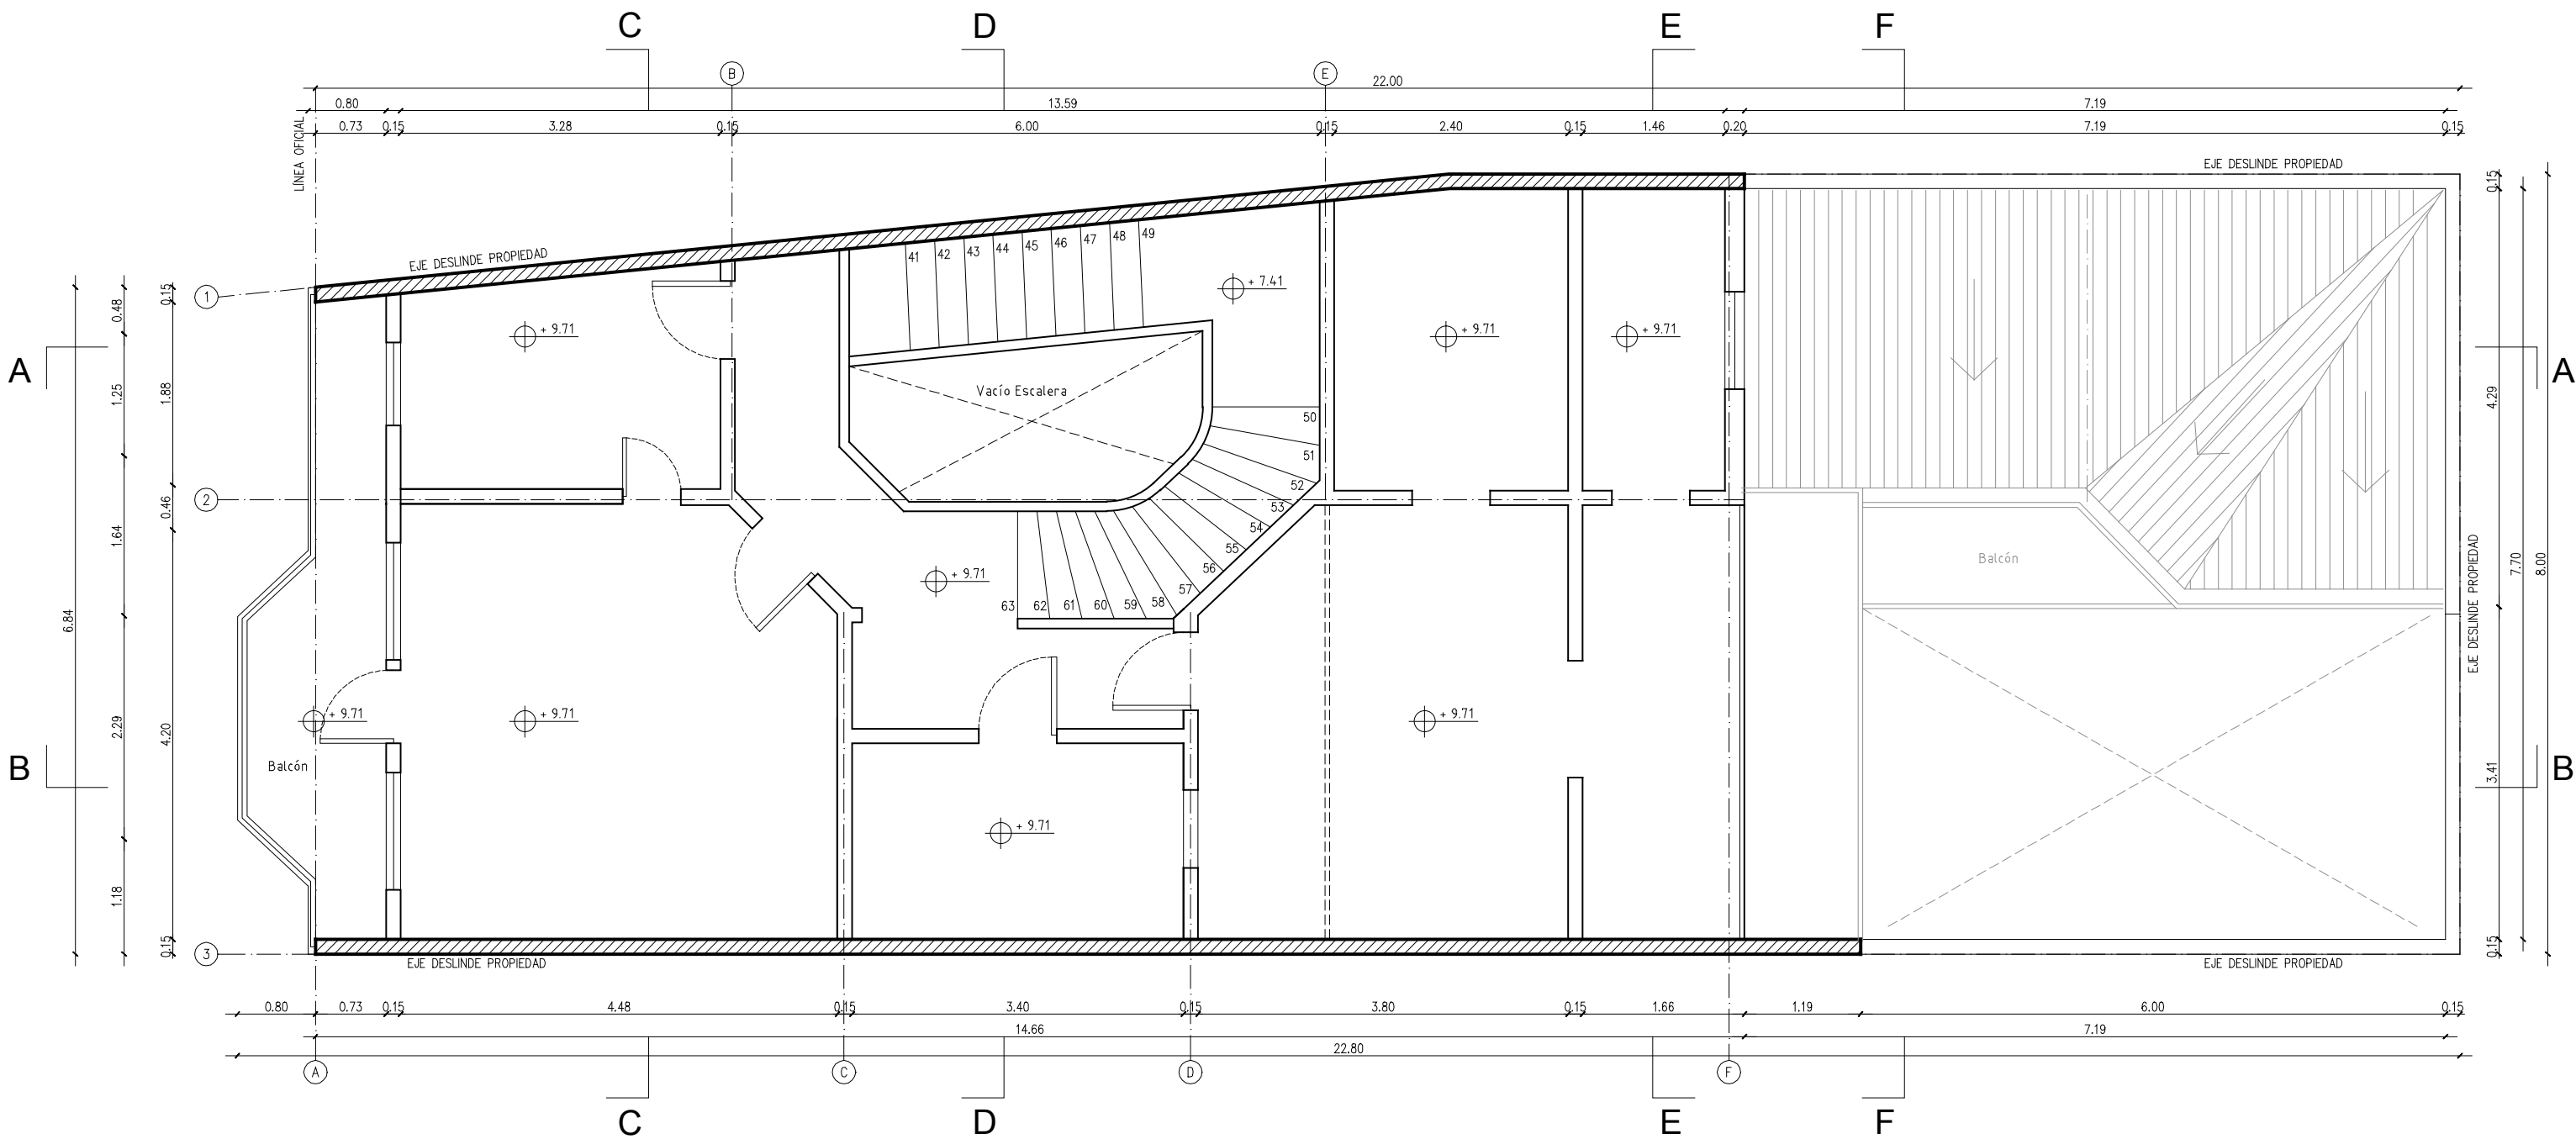

PLANTA TERCER PISO - EXISTENTE

DEMO
S ESCALA