




PLANTA SEMISOTANO - EXISTENTE  
SIN ESCALA

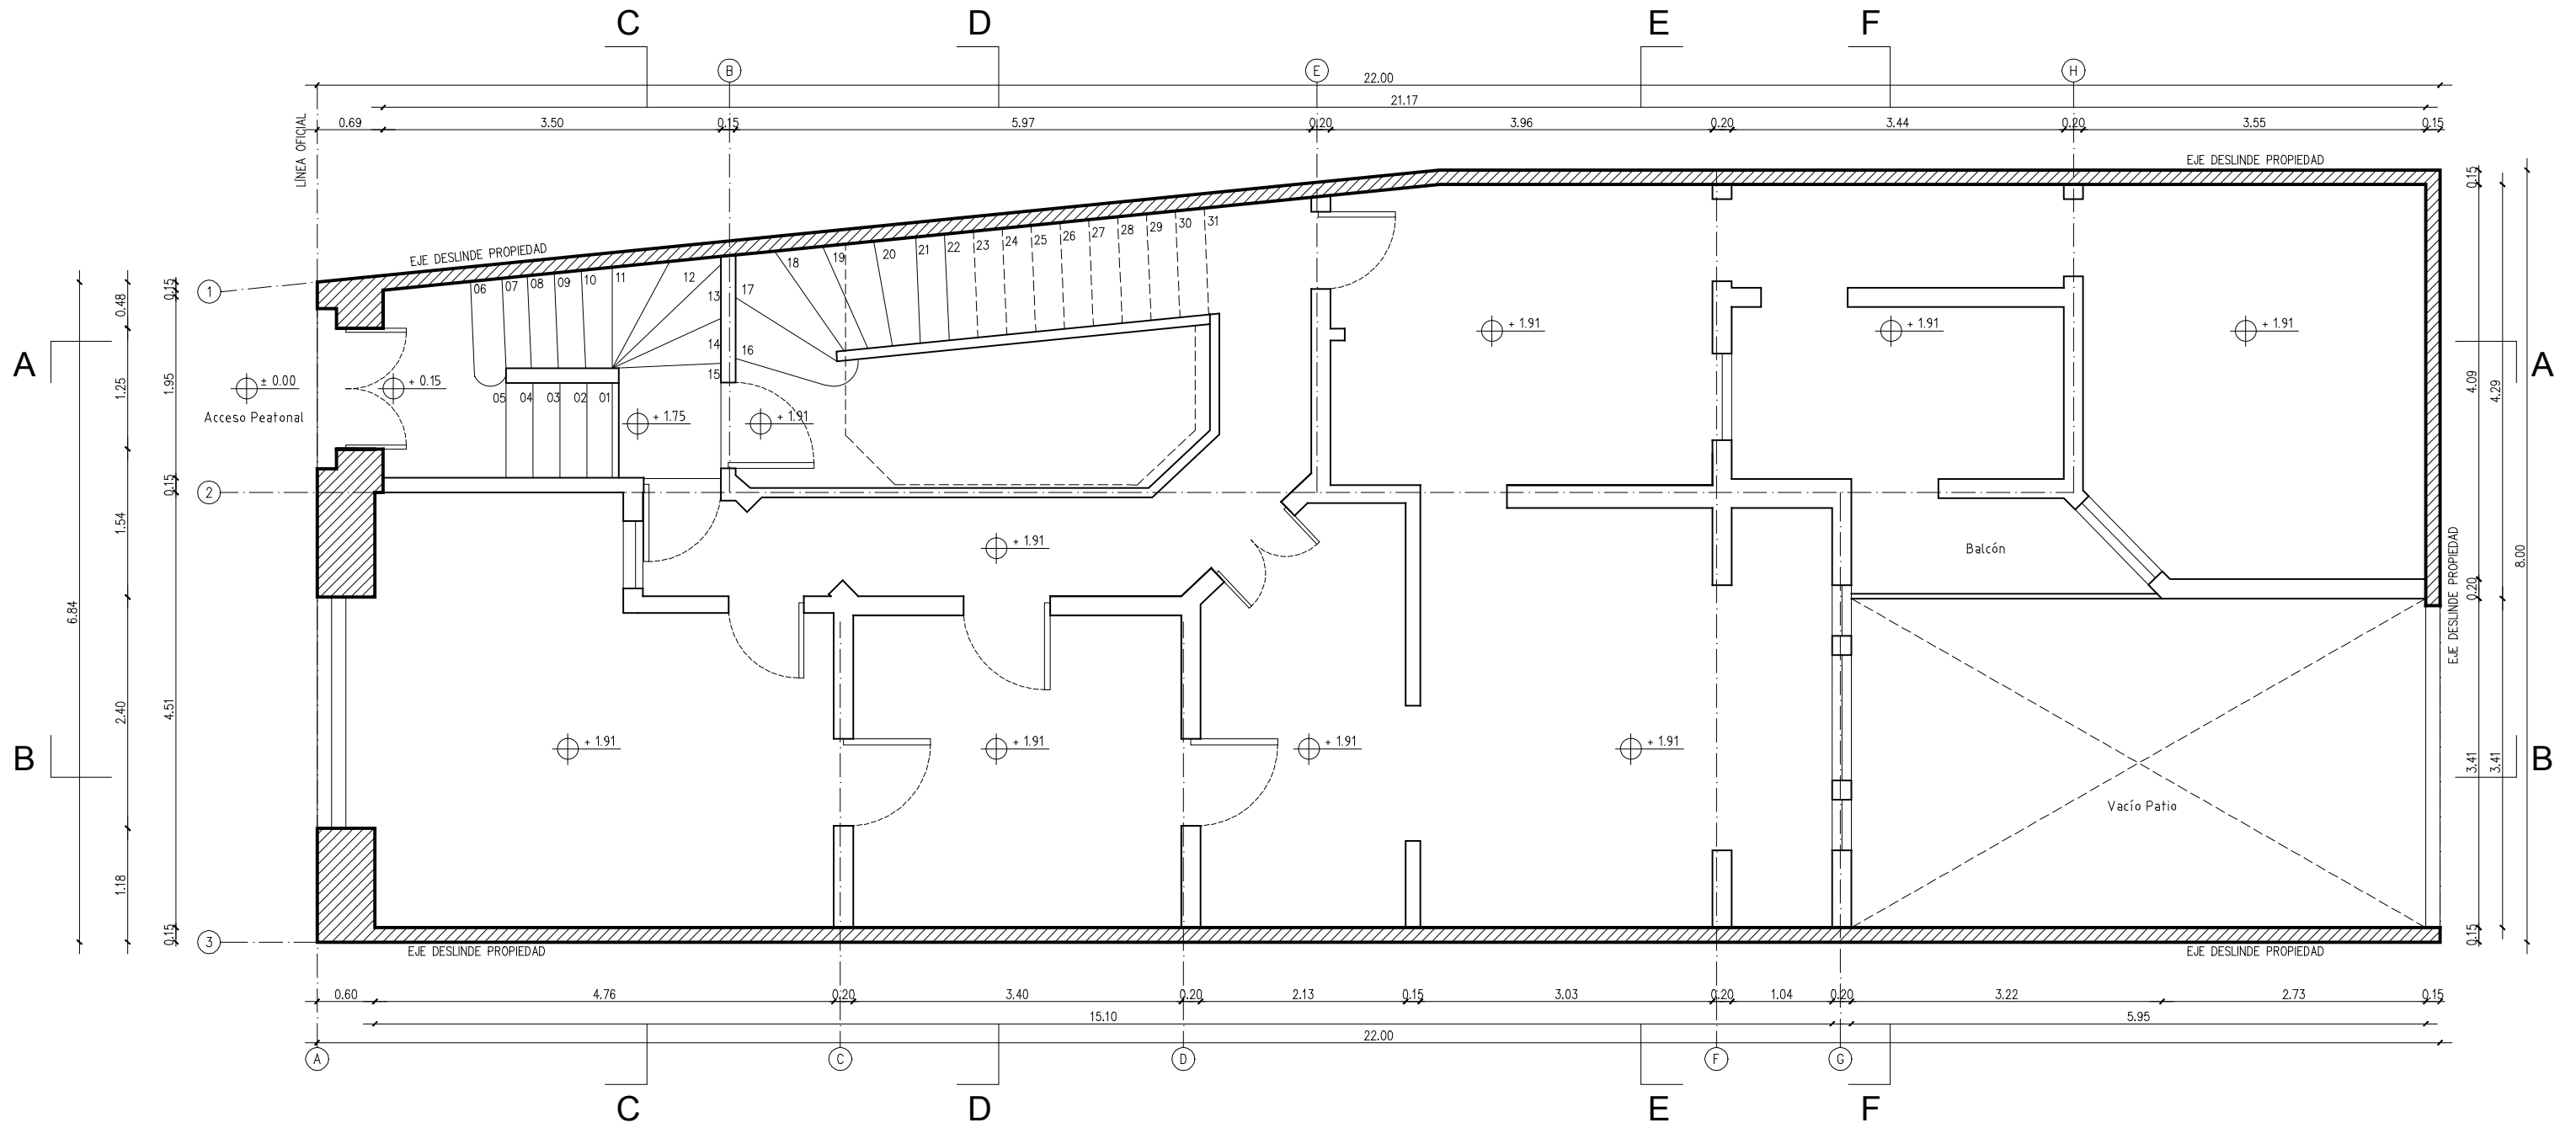

PLANTA PRIMER PISO - EXISTENTE  
SIN ESCALA

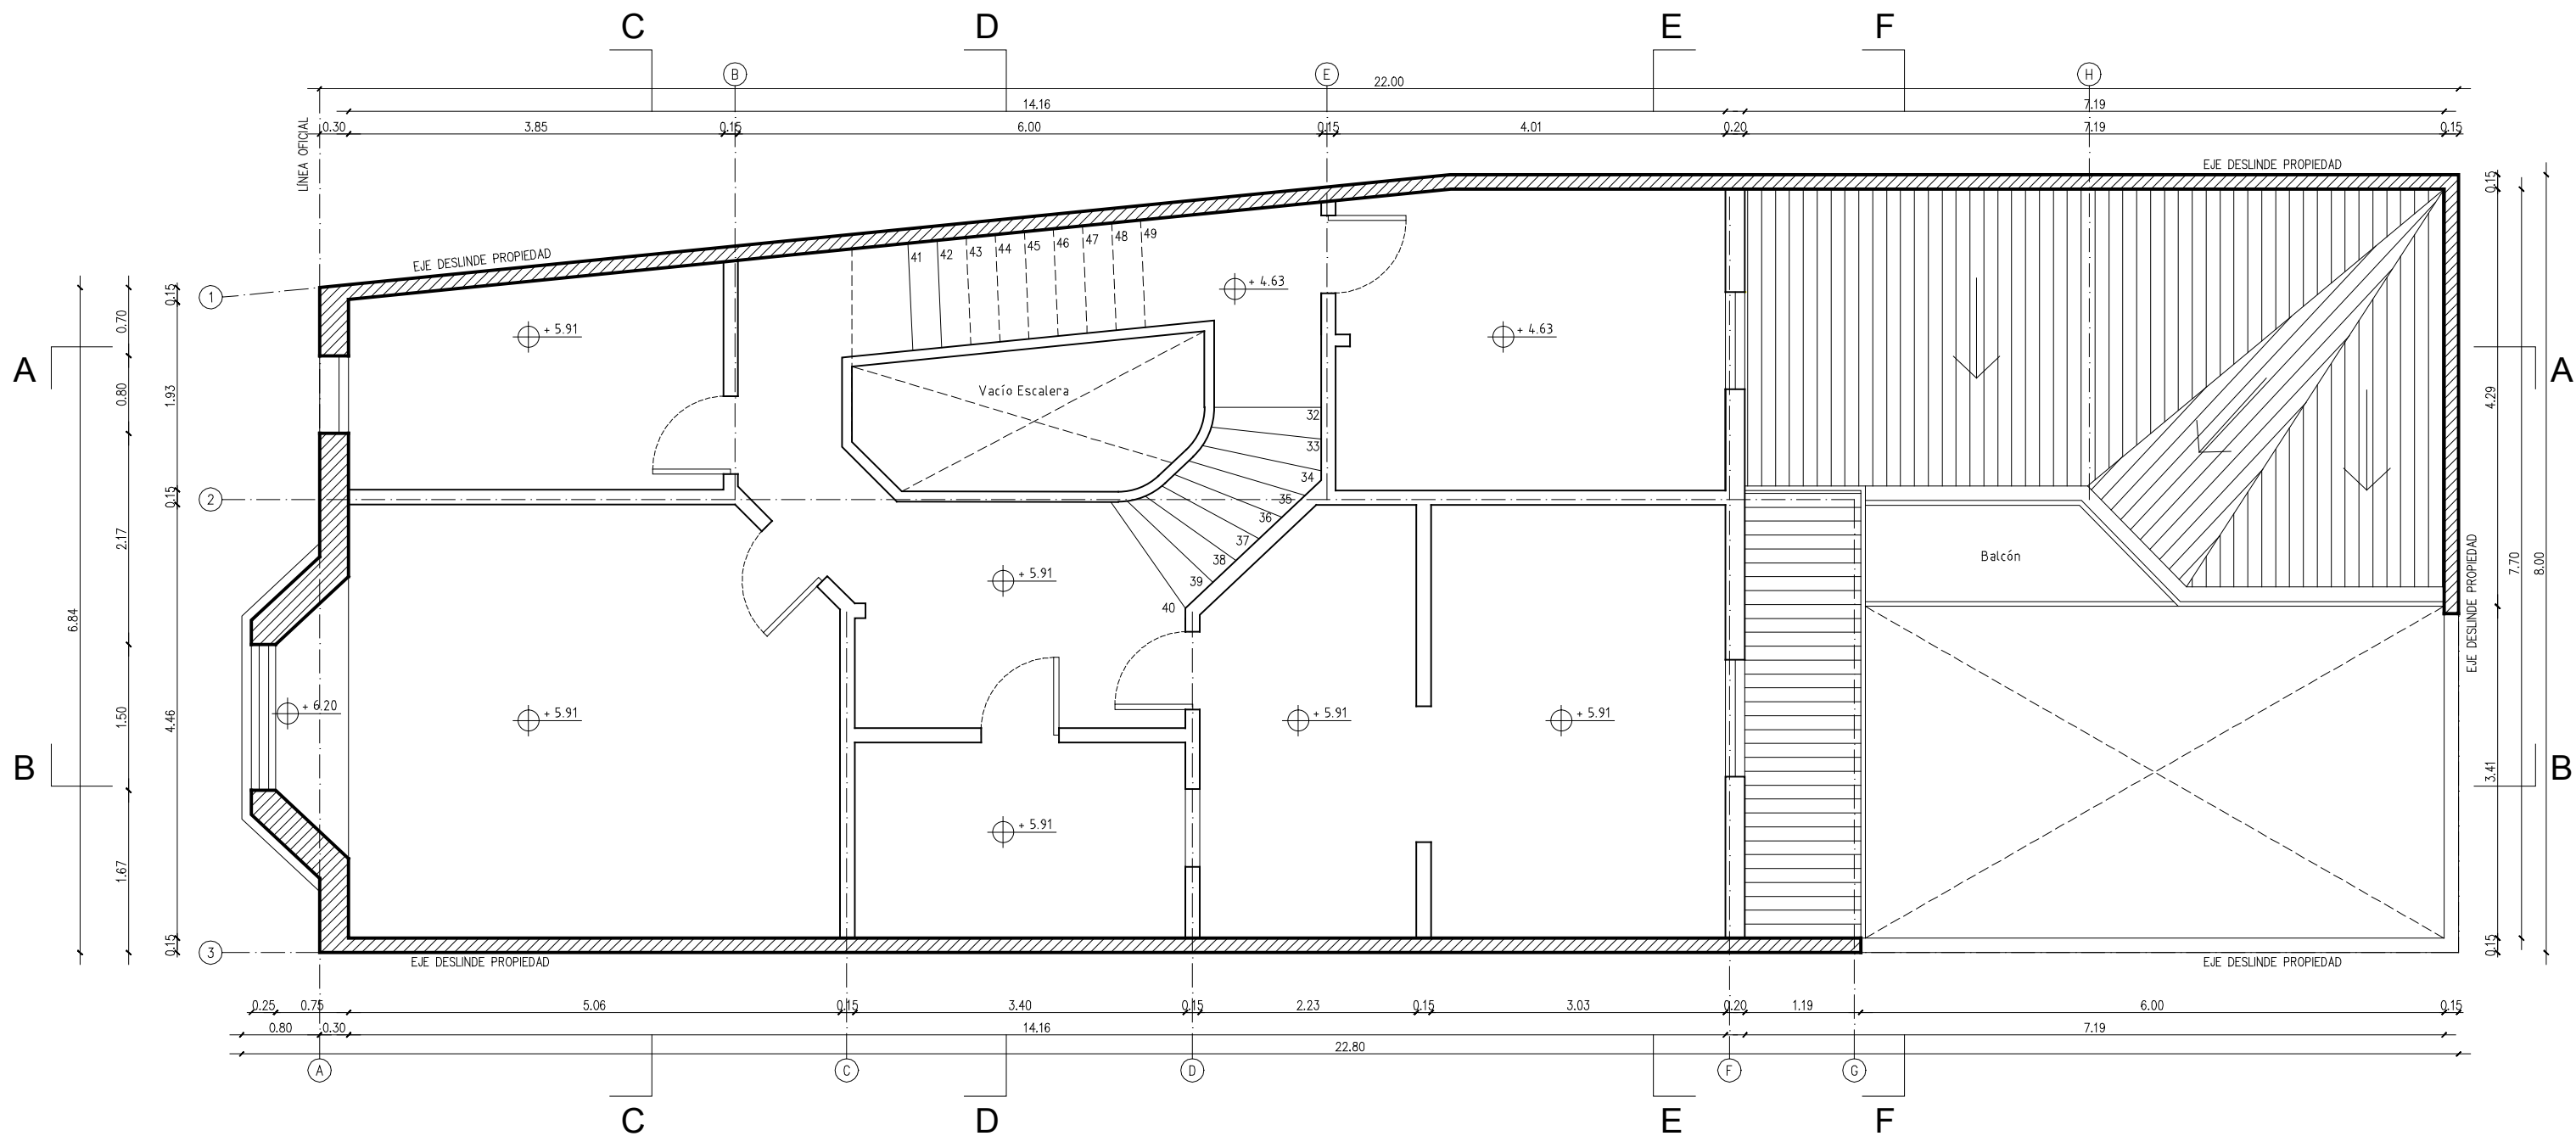

PLANTA SEGUNDO PISO - EXISTENTE  
SIN ESCALA

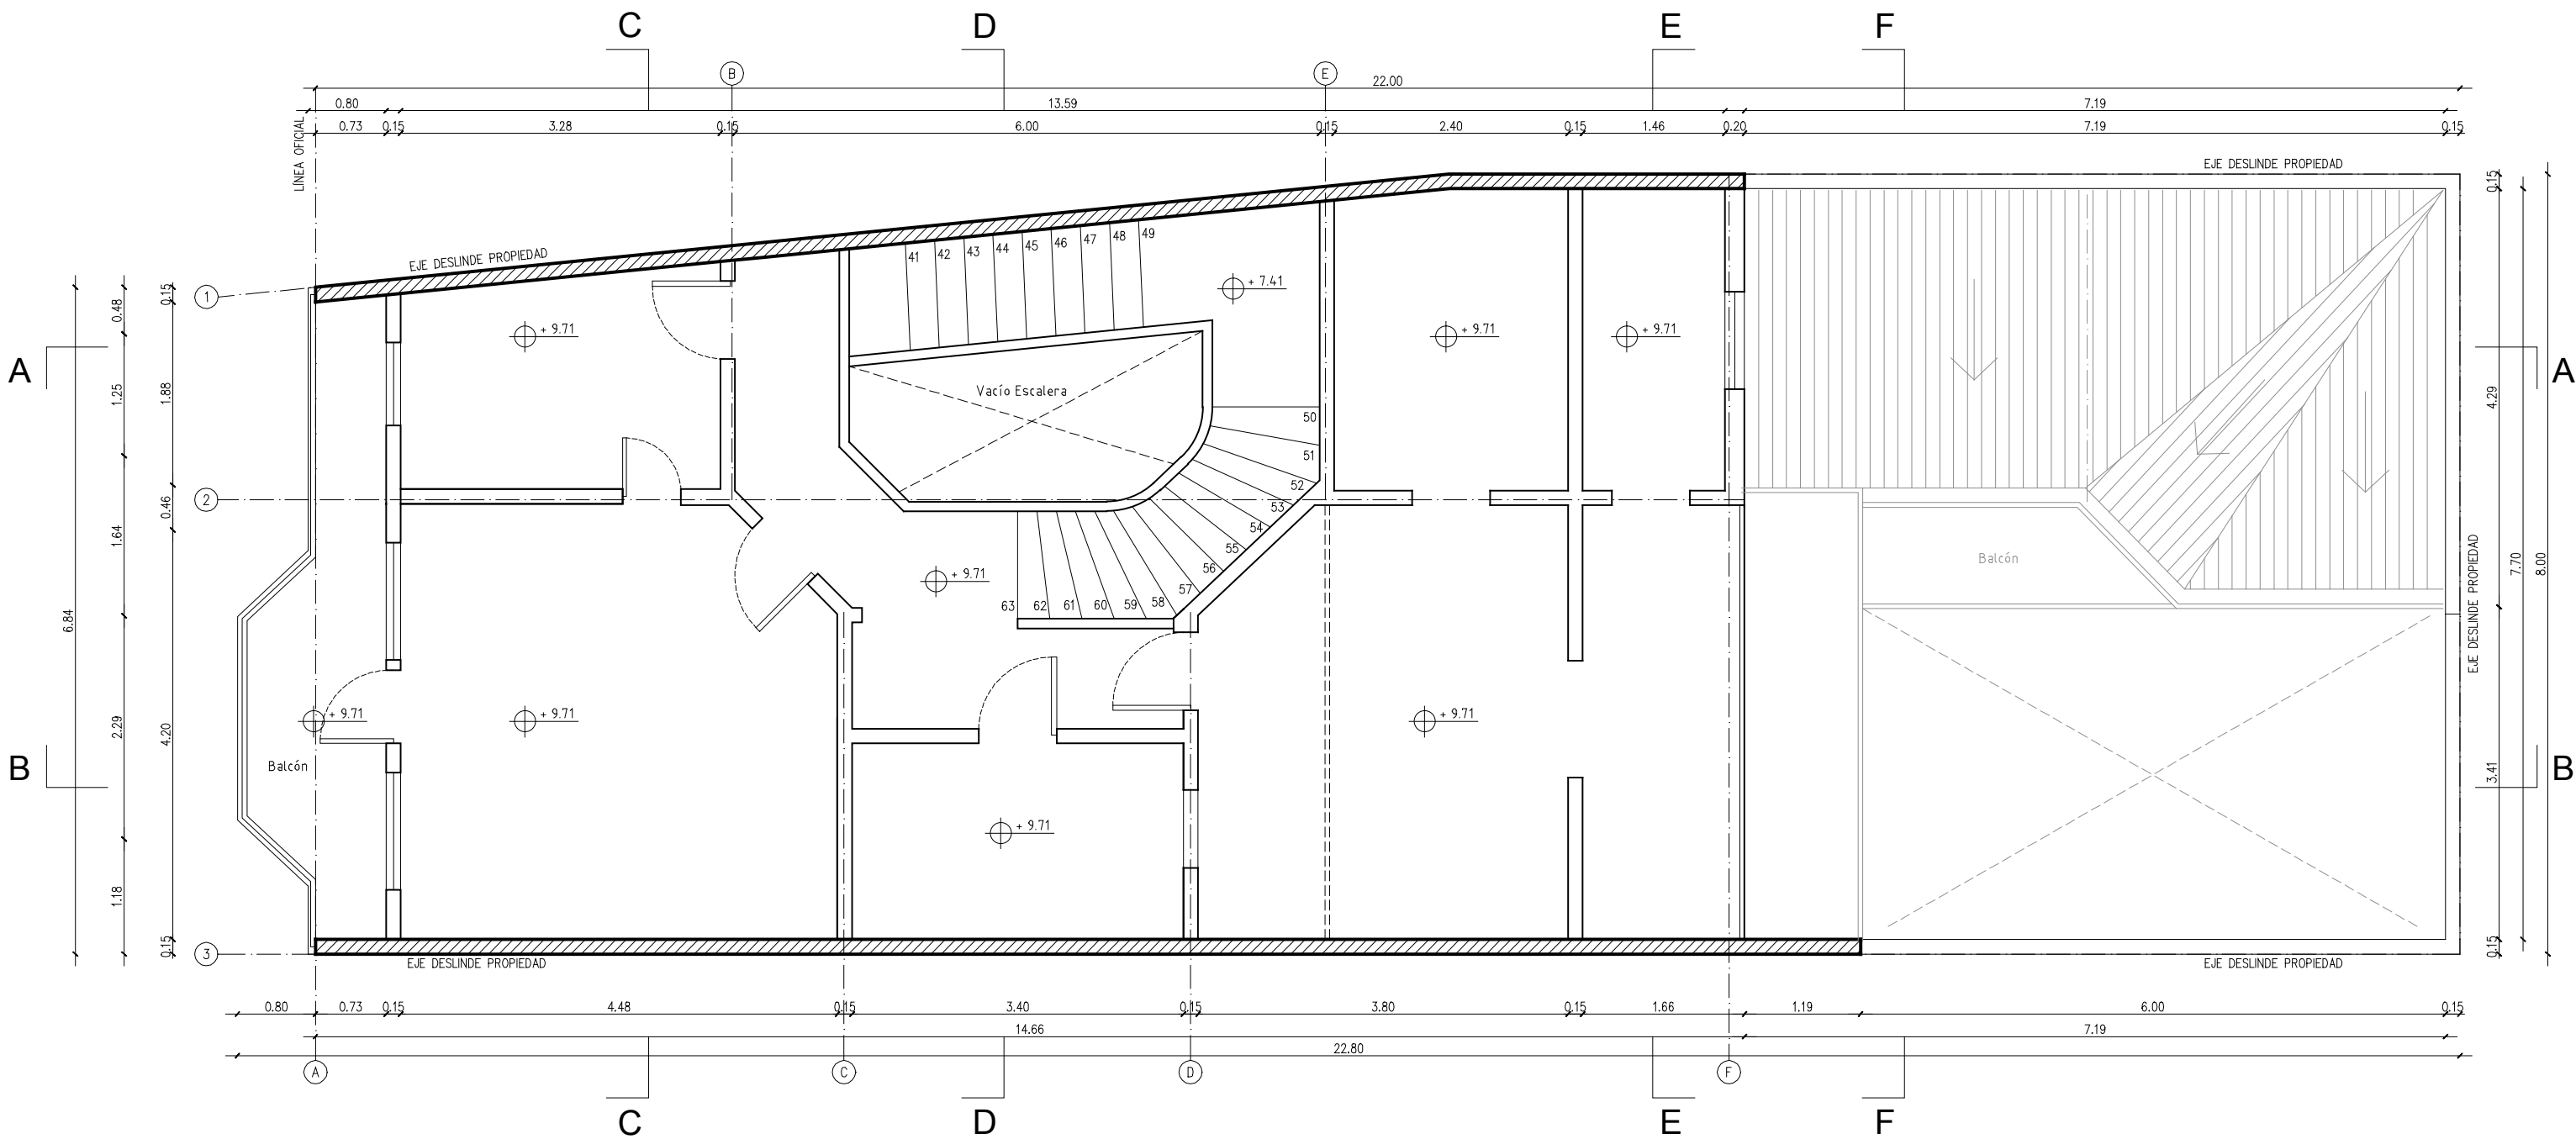

PLANTA TERCER PISO - EXISTENTE  
SIN ESCALA